Profil en long P1
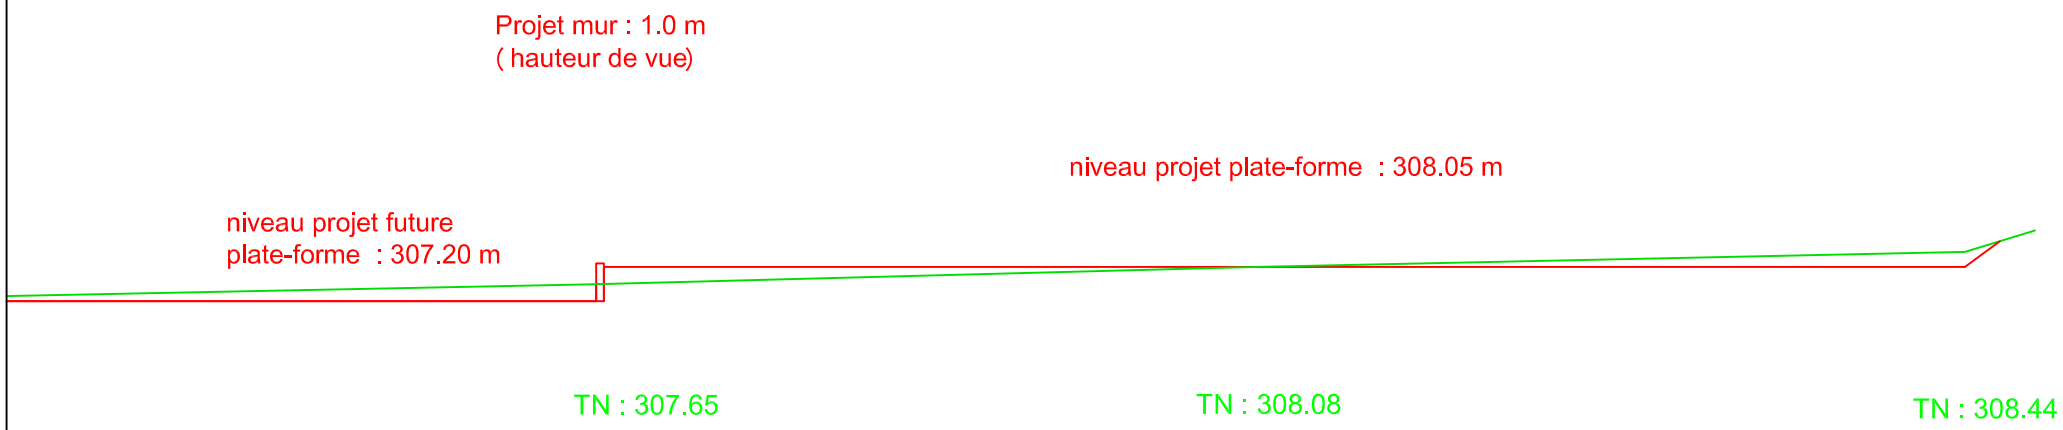
échelle : 1/200