Département de la Savoie
Commune de Grésy-sur-Aix

Lieu dit : "Antoger""
Section A n° 1390

PROPRIETE DE LA COMMUNE DE GRESY-SUR-AIX

Projet 3ème terrain de tennis

Echelle : 1/500ème

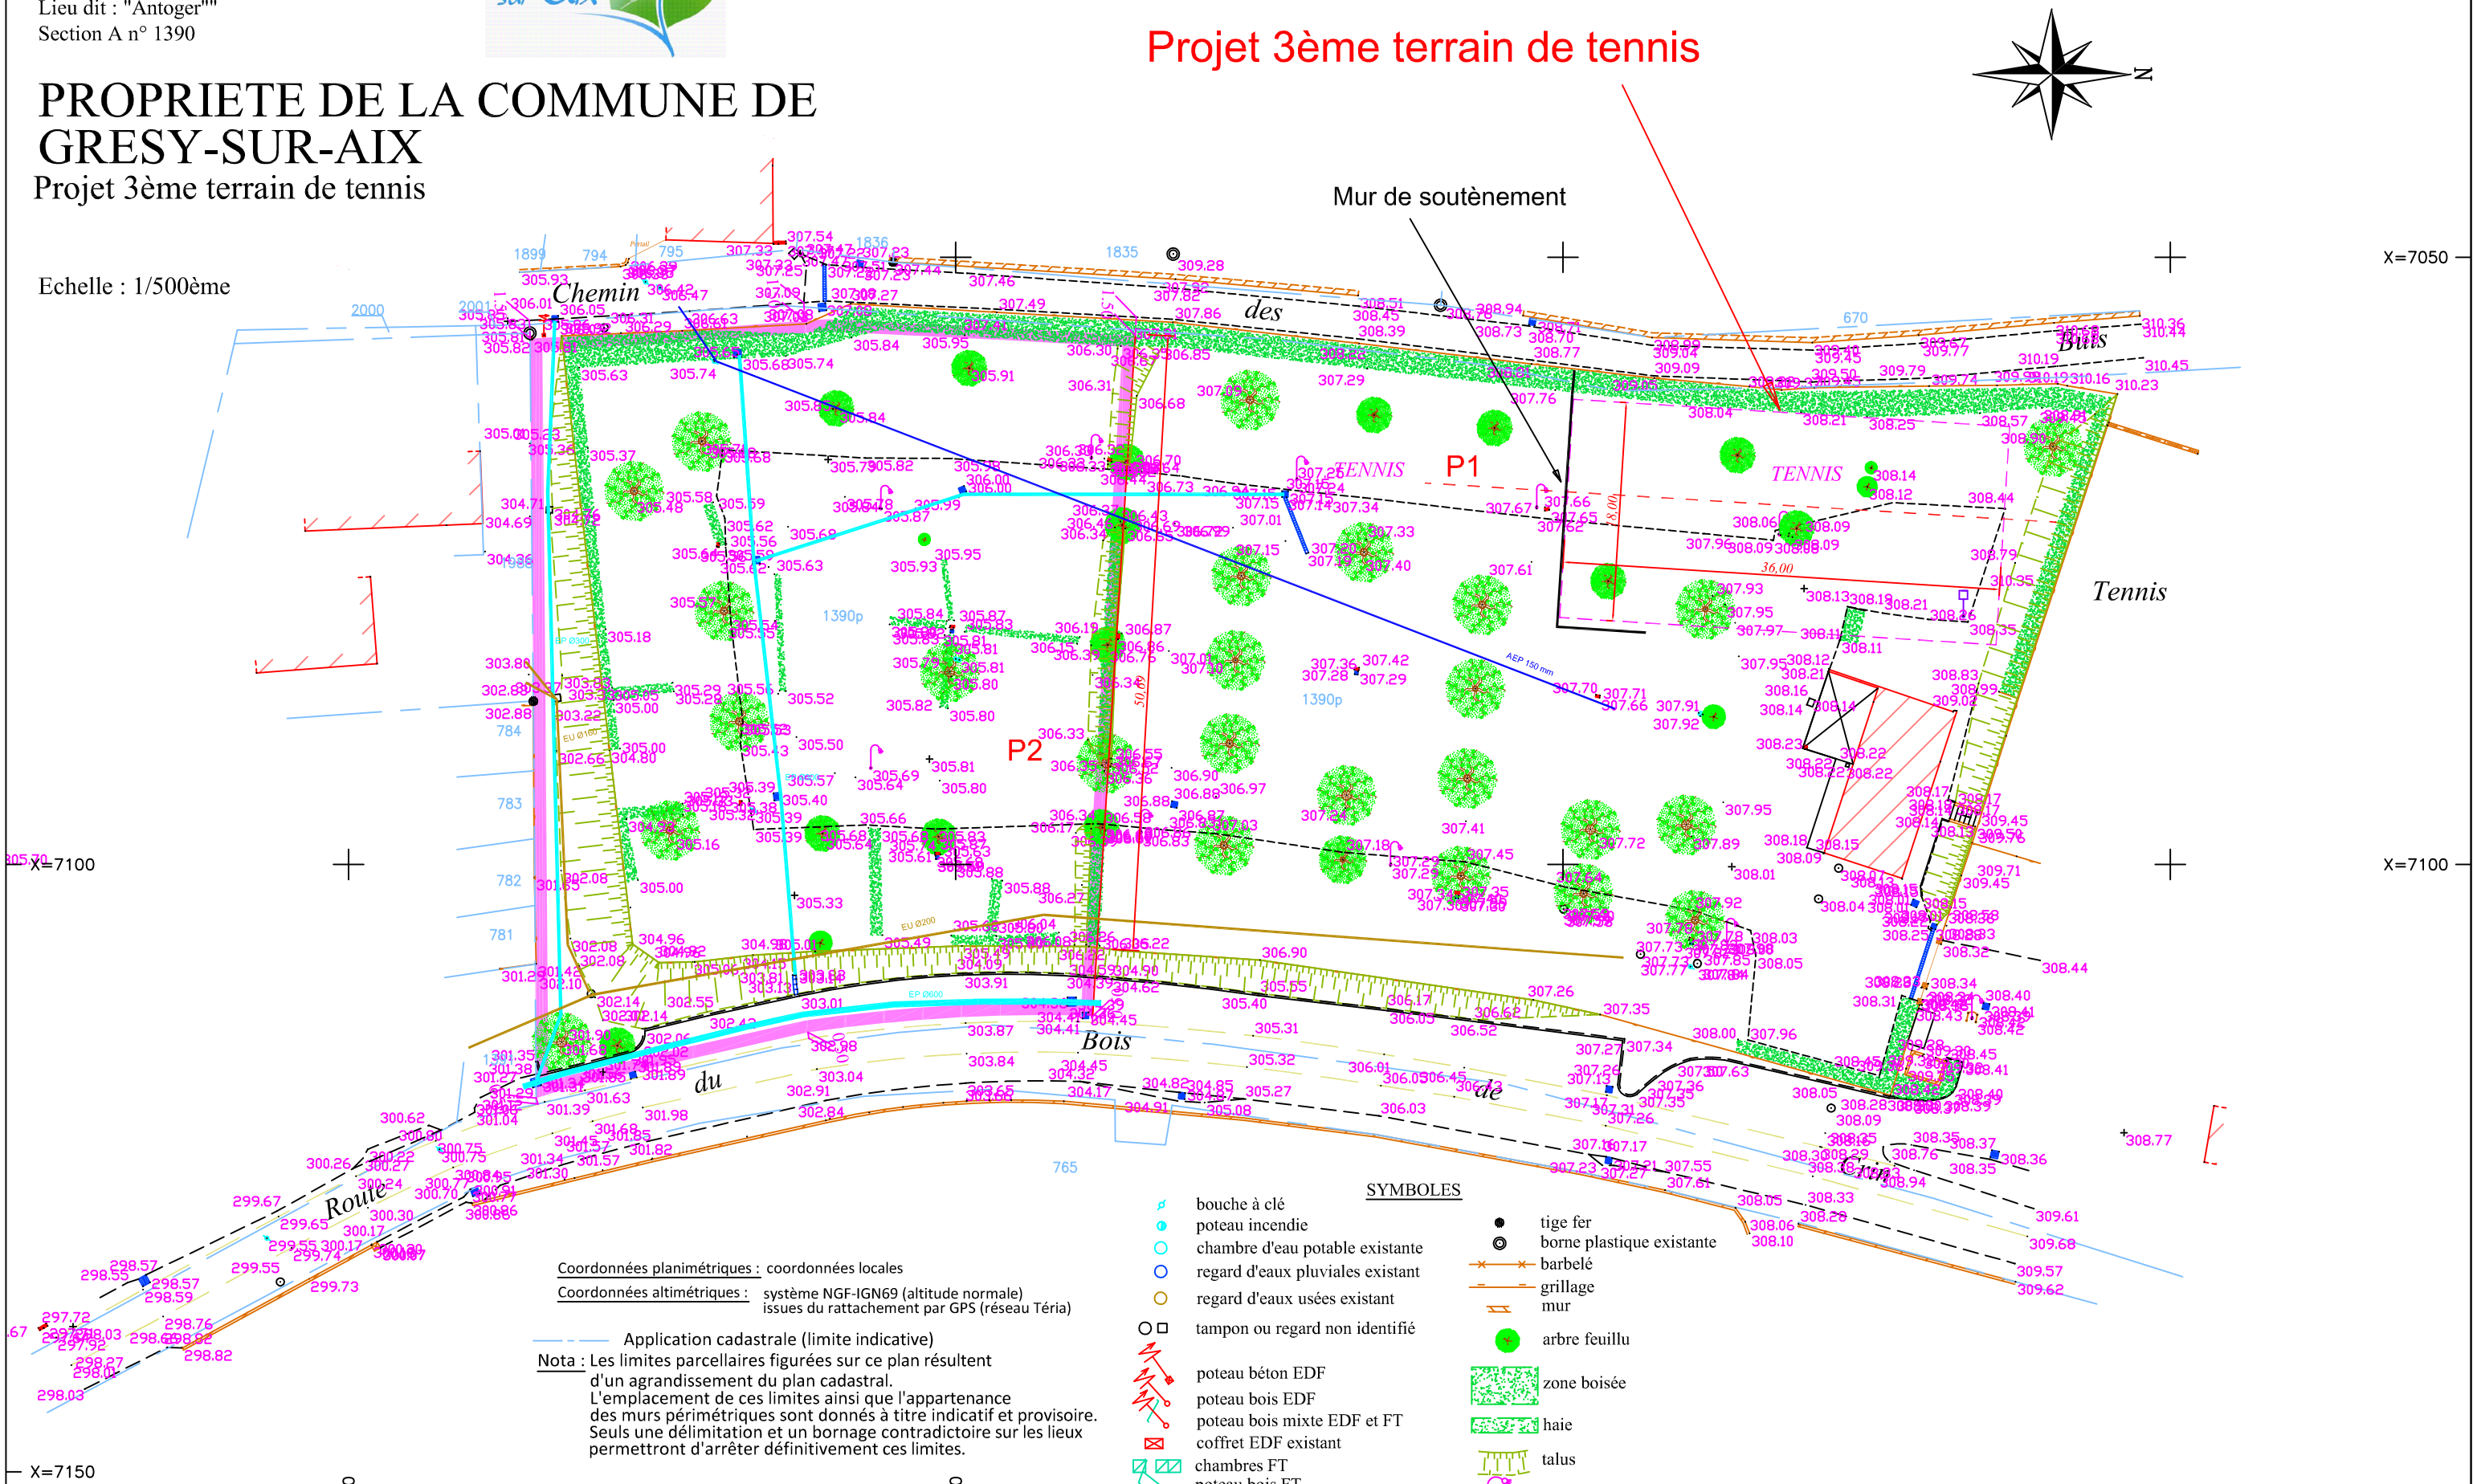

Coordonnées planimétriques : coordonnées locales
Coordonnées altimétriques : système NGF-IGN69 (altitude normale) issues du rattachement par GPS (réseau Téria)

Application cadastrale (limite indicative)

Nota : Les limites parcellaires figurées sur ce plan résultent d'un agrandissement du plan cadastral. L'emplacement de ces limites ainsi que l'appartenance des murs périmétriques sont donnés à titre indicatif et provisoire. Seuls une délimitation et un bornage contradictoire sur les lieux permettront d'arrêter définitivement ces limites.

SYMBOLES

- bouche à clé
- poteau incendie
- chambre d'eau potable existante
- regard d'eaux pluviales existant
- regard d'eaux usées existant
- tampon ou regard non identifié
- poteau béton EDF
- poteau bois EDF
- poteau bois mixte EDF et FT
- coffret EDF existant
- chambres FT
- poteau bois FT
- tige fer
- borne plastique existante
- barbelé
- grillage
- mur
- arbre feuillu
- zone boisée
- haie
- talus
- candélabre

Référence dossier : A213059

Date : 18 juillet 2013